


A.P. Møllers Allé 9C

Pylon, 900x200x1800 (btxbh)
kantsten rundt om pylon

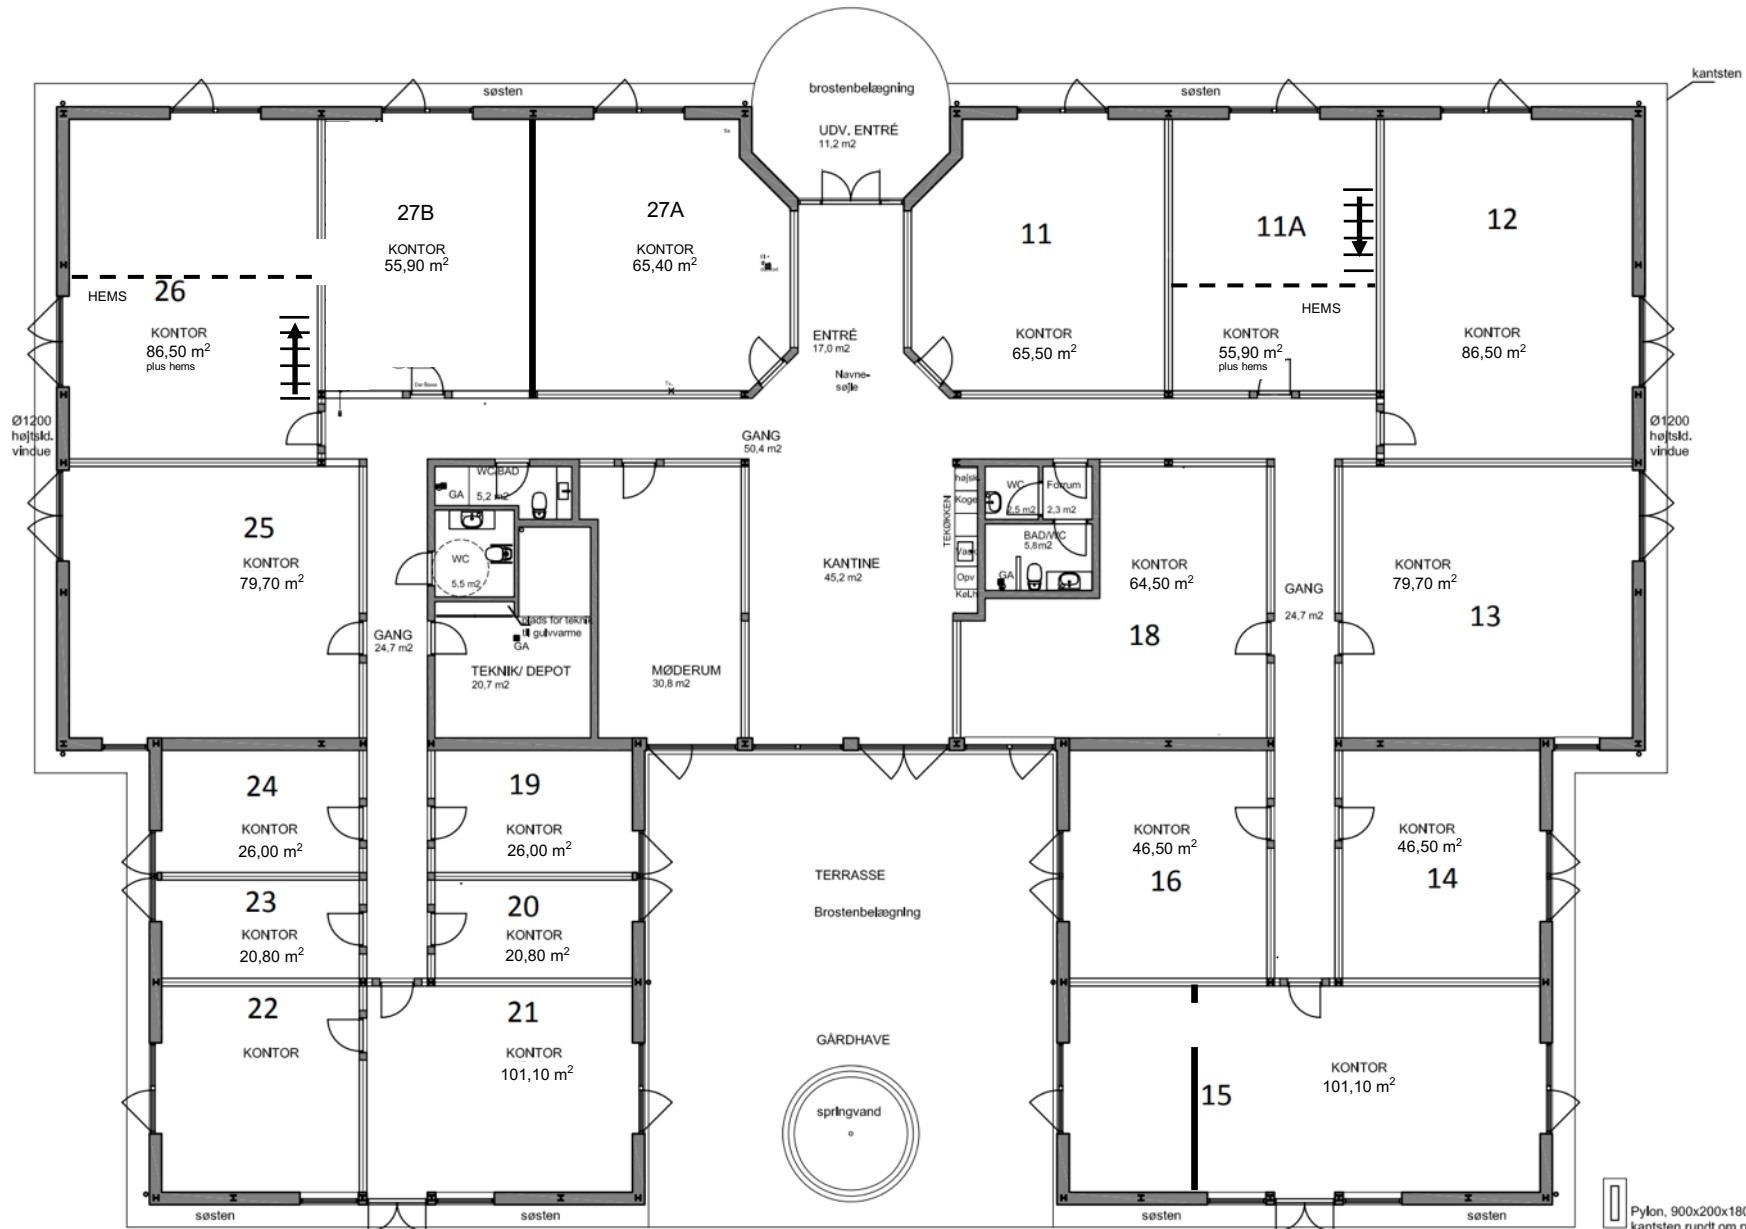

UDLEJNINGSAREALER:

Fælles Lejemråder:
Gangarealer: 128,0 m² (inkl. entré og udv. entré)
Fællesrum: 118,0 m² (ekskl. gangarealer)

Fælles Ialt: 246,0 m²

Privat Lejemråder:
Kontorlokaler: 782,0 m²

Ialt: 1028 m²

Pylon, 900x200x1800 (btxbh)
kantsten rundt om pylon