


A.P. Møllers Allé 9C

Pylon, 900x200x1800 (btxth)
kantsten rundt om pylon

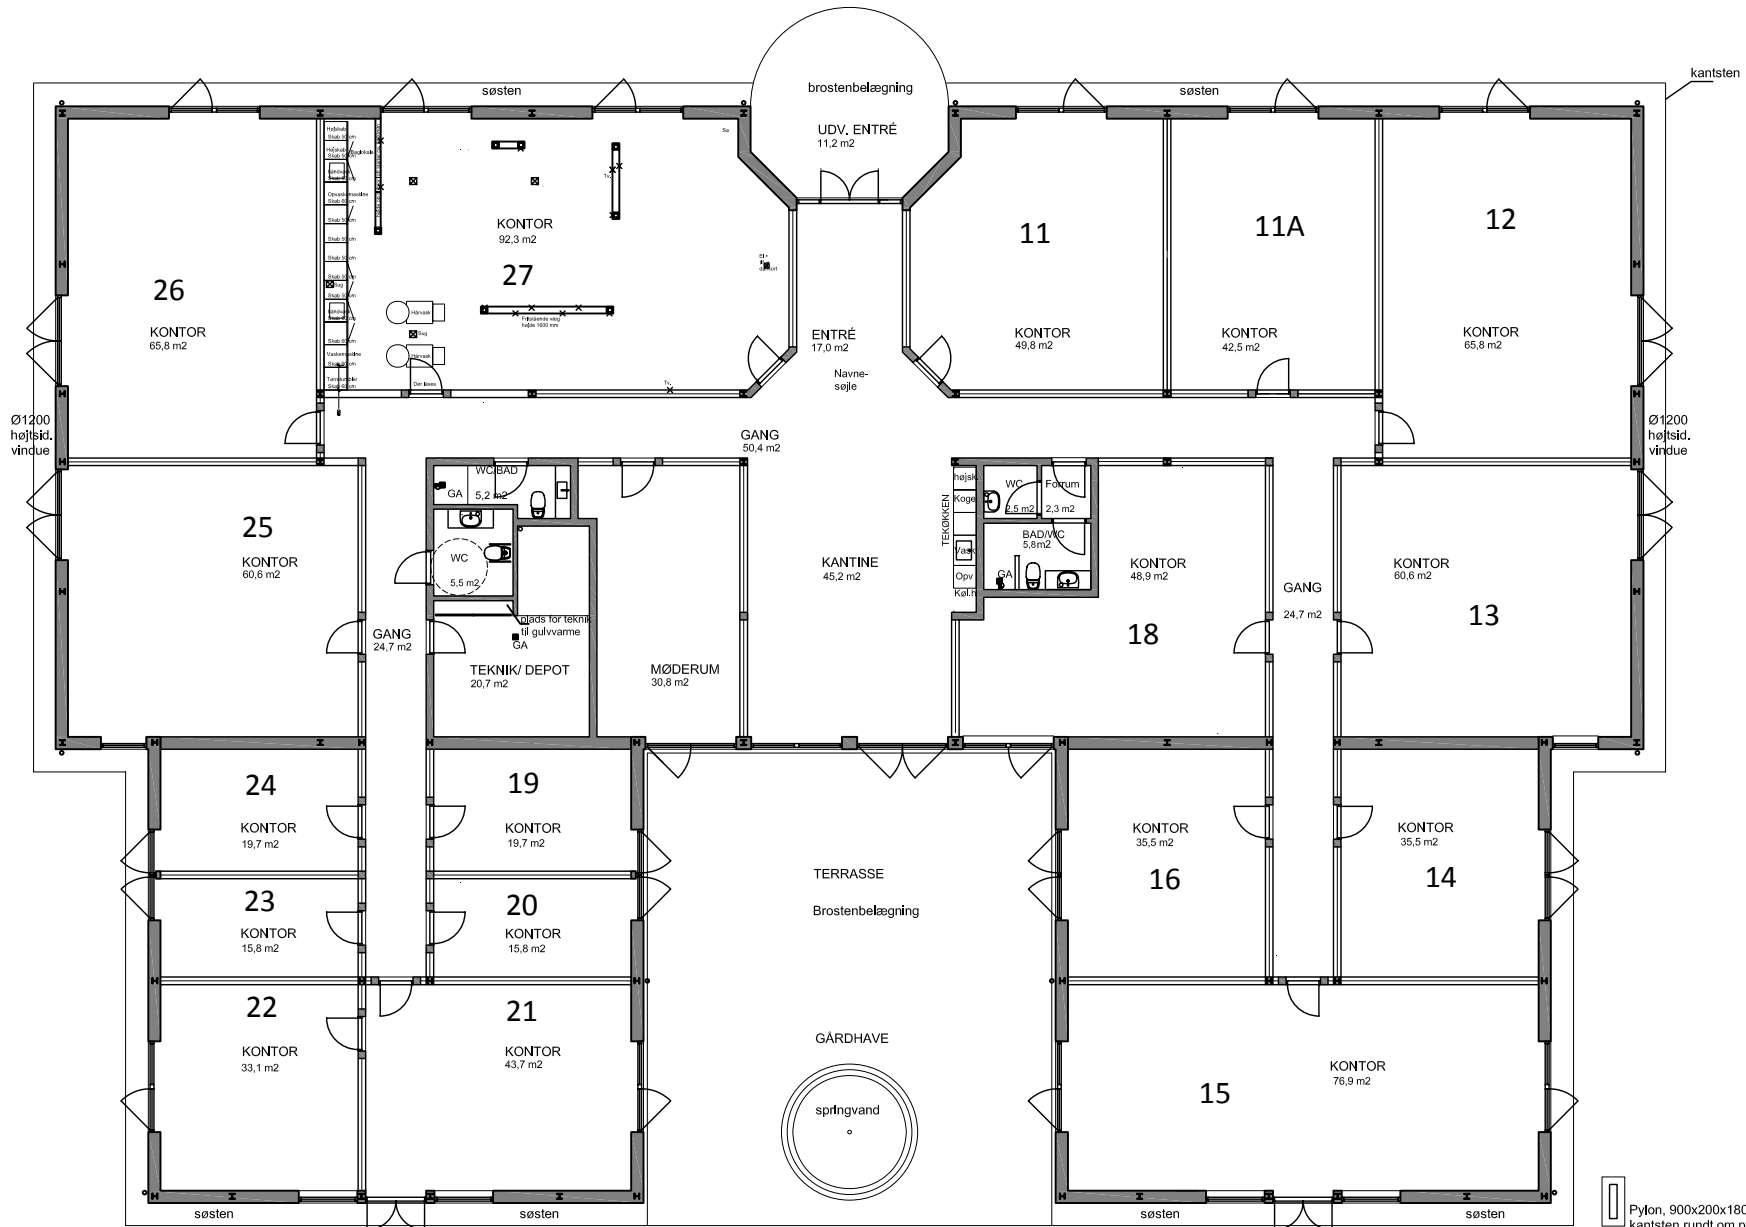

UDLEJNINGSAREALER:
 FELLESE LEJEOMRÅDER:
 Gangarealer: 126,0 m² (inkl. entré og udv., entré)
 Fællesrum: 118,0 m² (ekskl. gangarealer)
 Fælles i alt: 246,0 m²

PRIVAT LEJEOMRÅDER:
 Kontorlokaler: 782,0 m²
 I alt: 1028 m²

Pylon, 900x200x1800 (btxth)
kantsten rundt om pylon